

Załącznik Nr 2
arkusz 1 "PODOBSZAR REWITALIZACJI ŚRÓDMIEŚCIE" "PODOBSZAR REWITALIZACJI RYBNIK PÓŁNOC" "PODOBSZAR REWITALIZACJI PARUSZOWIEC-PIASKI"

skala 1:5000

0 150 300 450 m

granica podobszaru rewitalizacji




Załącznik Nr 2
arkusz 2 "PODOBSZAR REWITALIZACJI NIEWIADOM" "PODOBSZAR REWITALIZACJI NIEDOBCZYCE"

skala 1:5000

granica podobszaru rewitalizacji

0 150 300 450 m

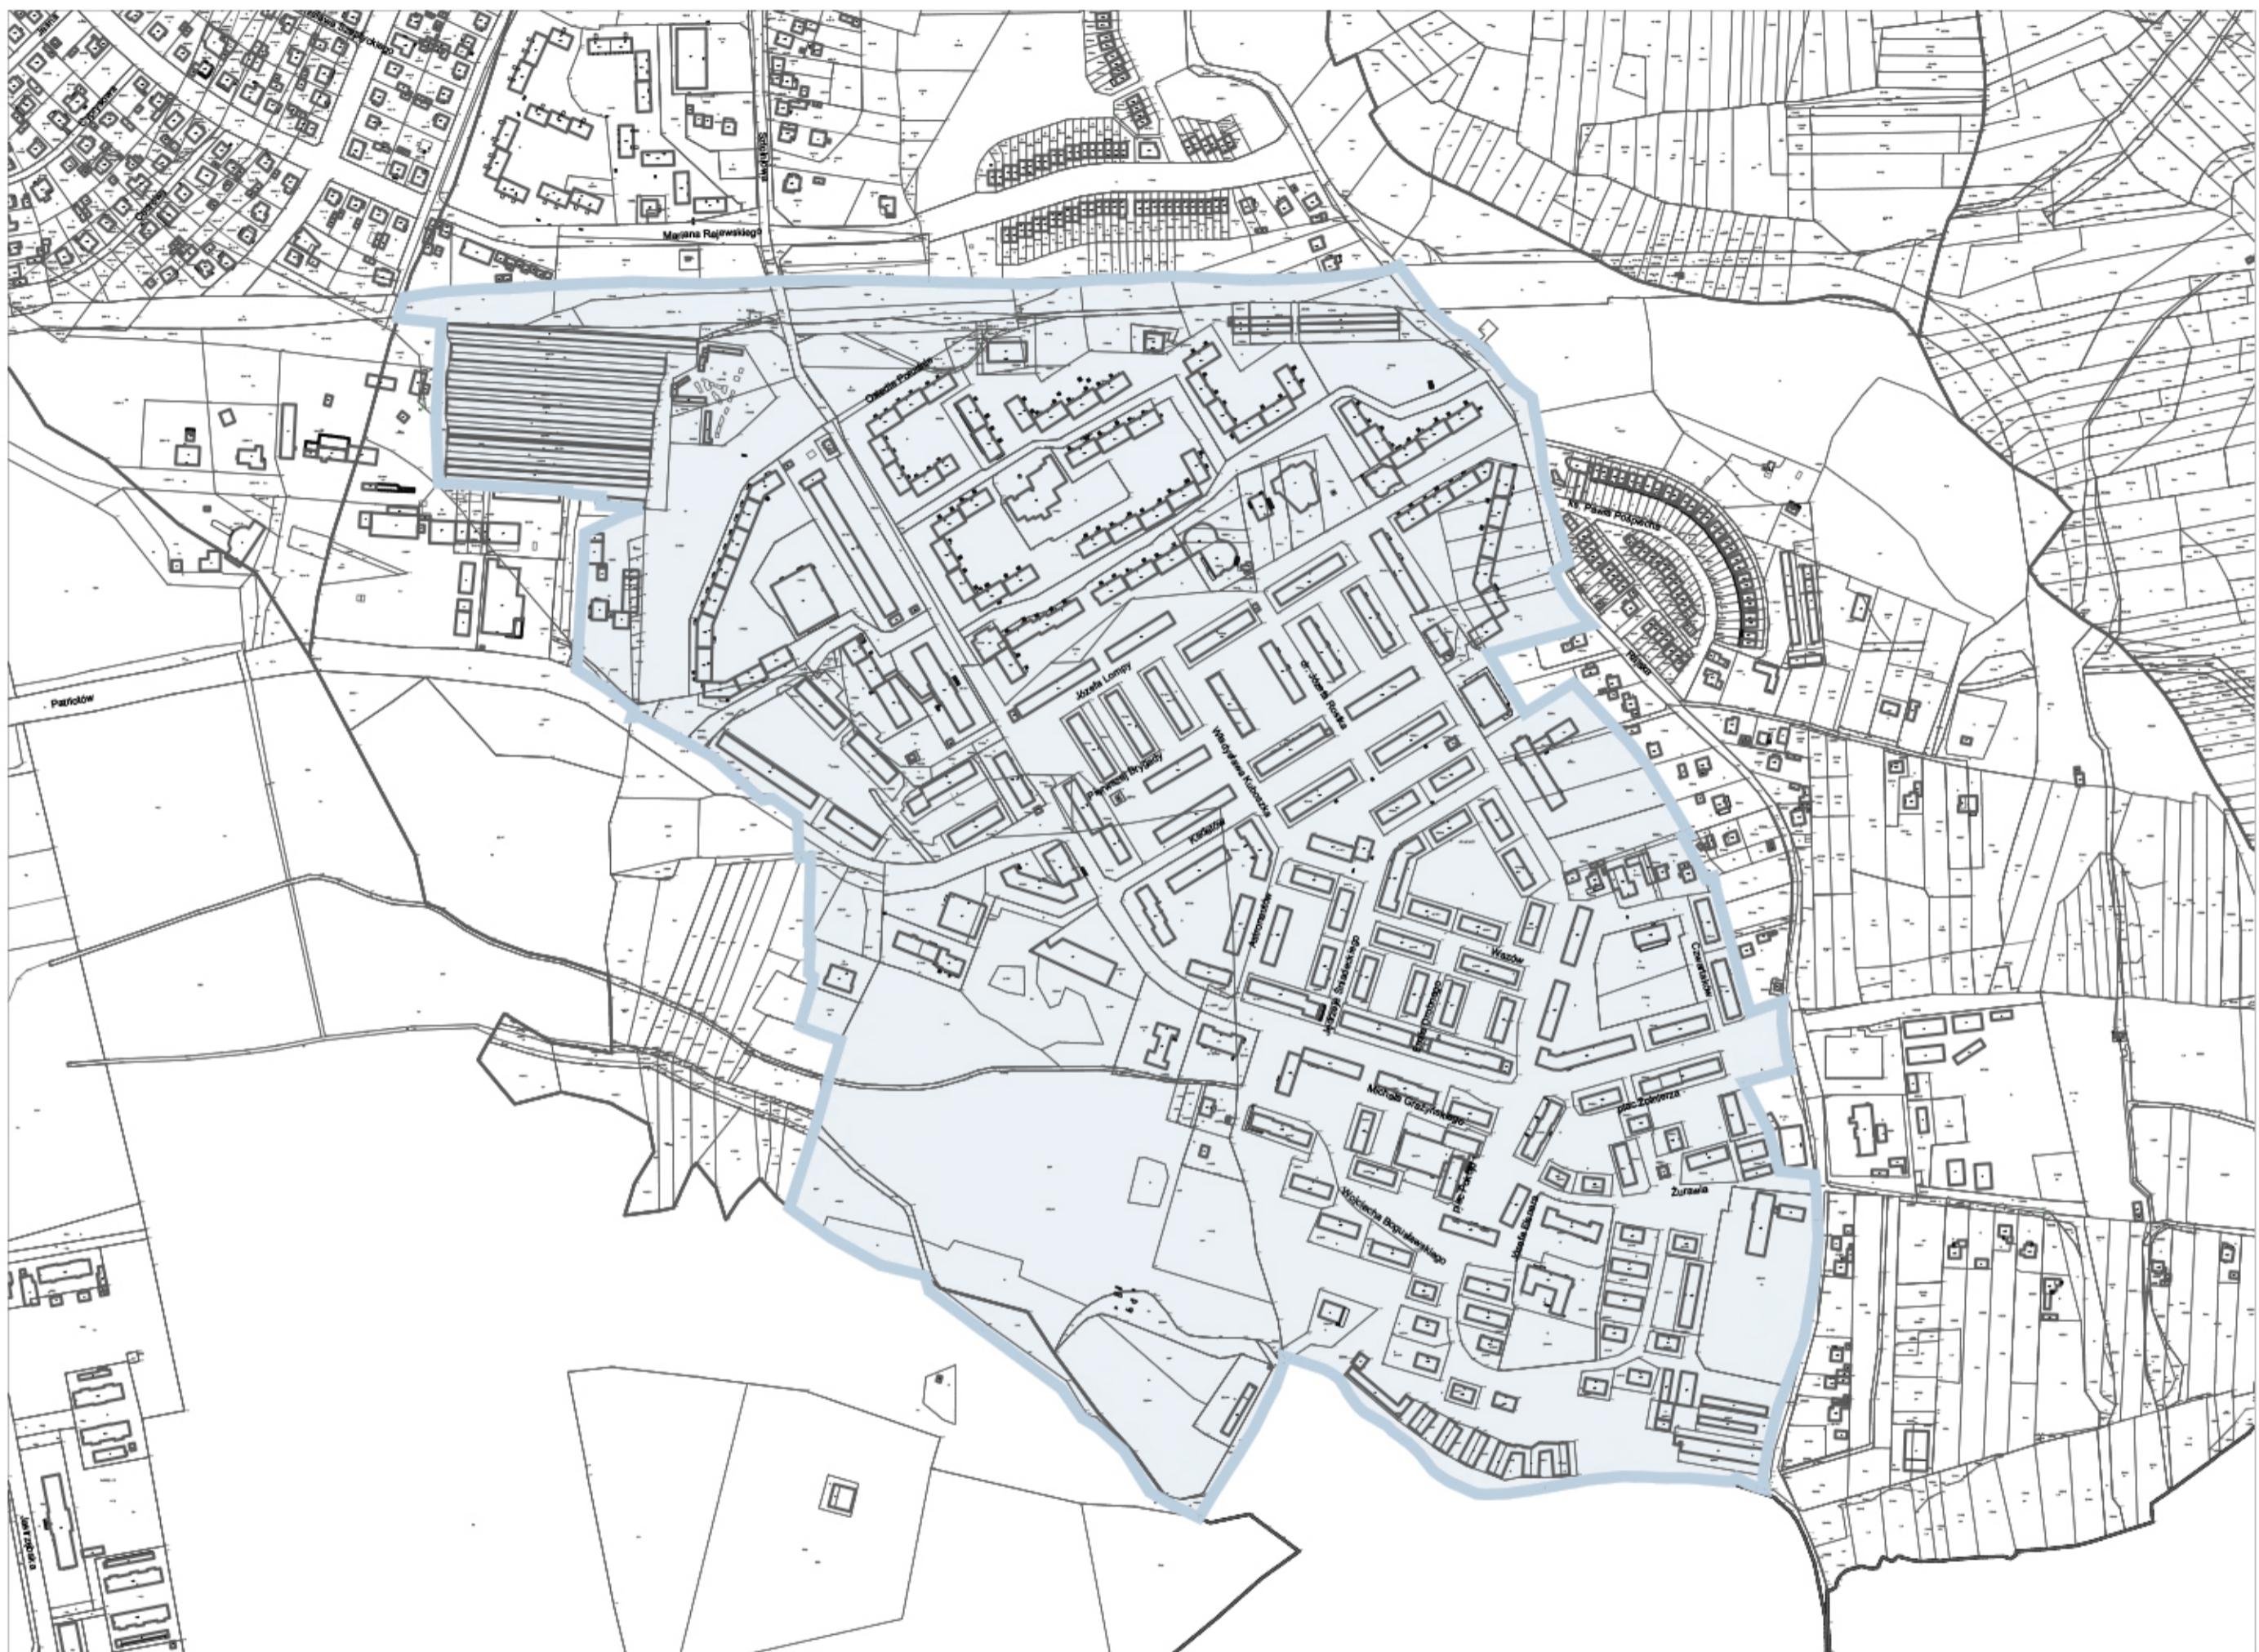

Załącznik Nr 2
arkusz 3 "PODOBSZAR REWITALIZACJI BOGUSZOWICE OSIEDLE"

skala 1:5000

granica podobszaru rewitalizacji

0 150 300 450 m